



# VZ-Plan 1

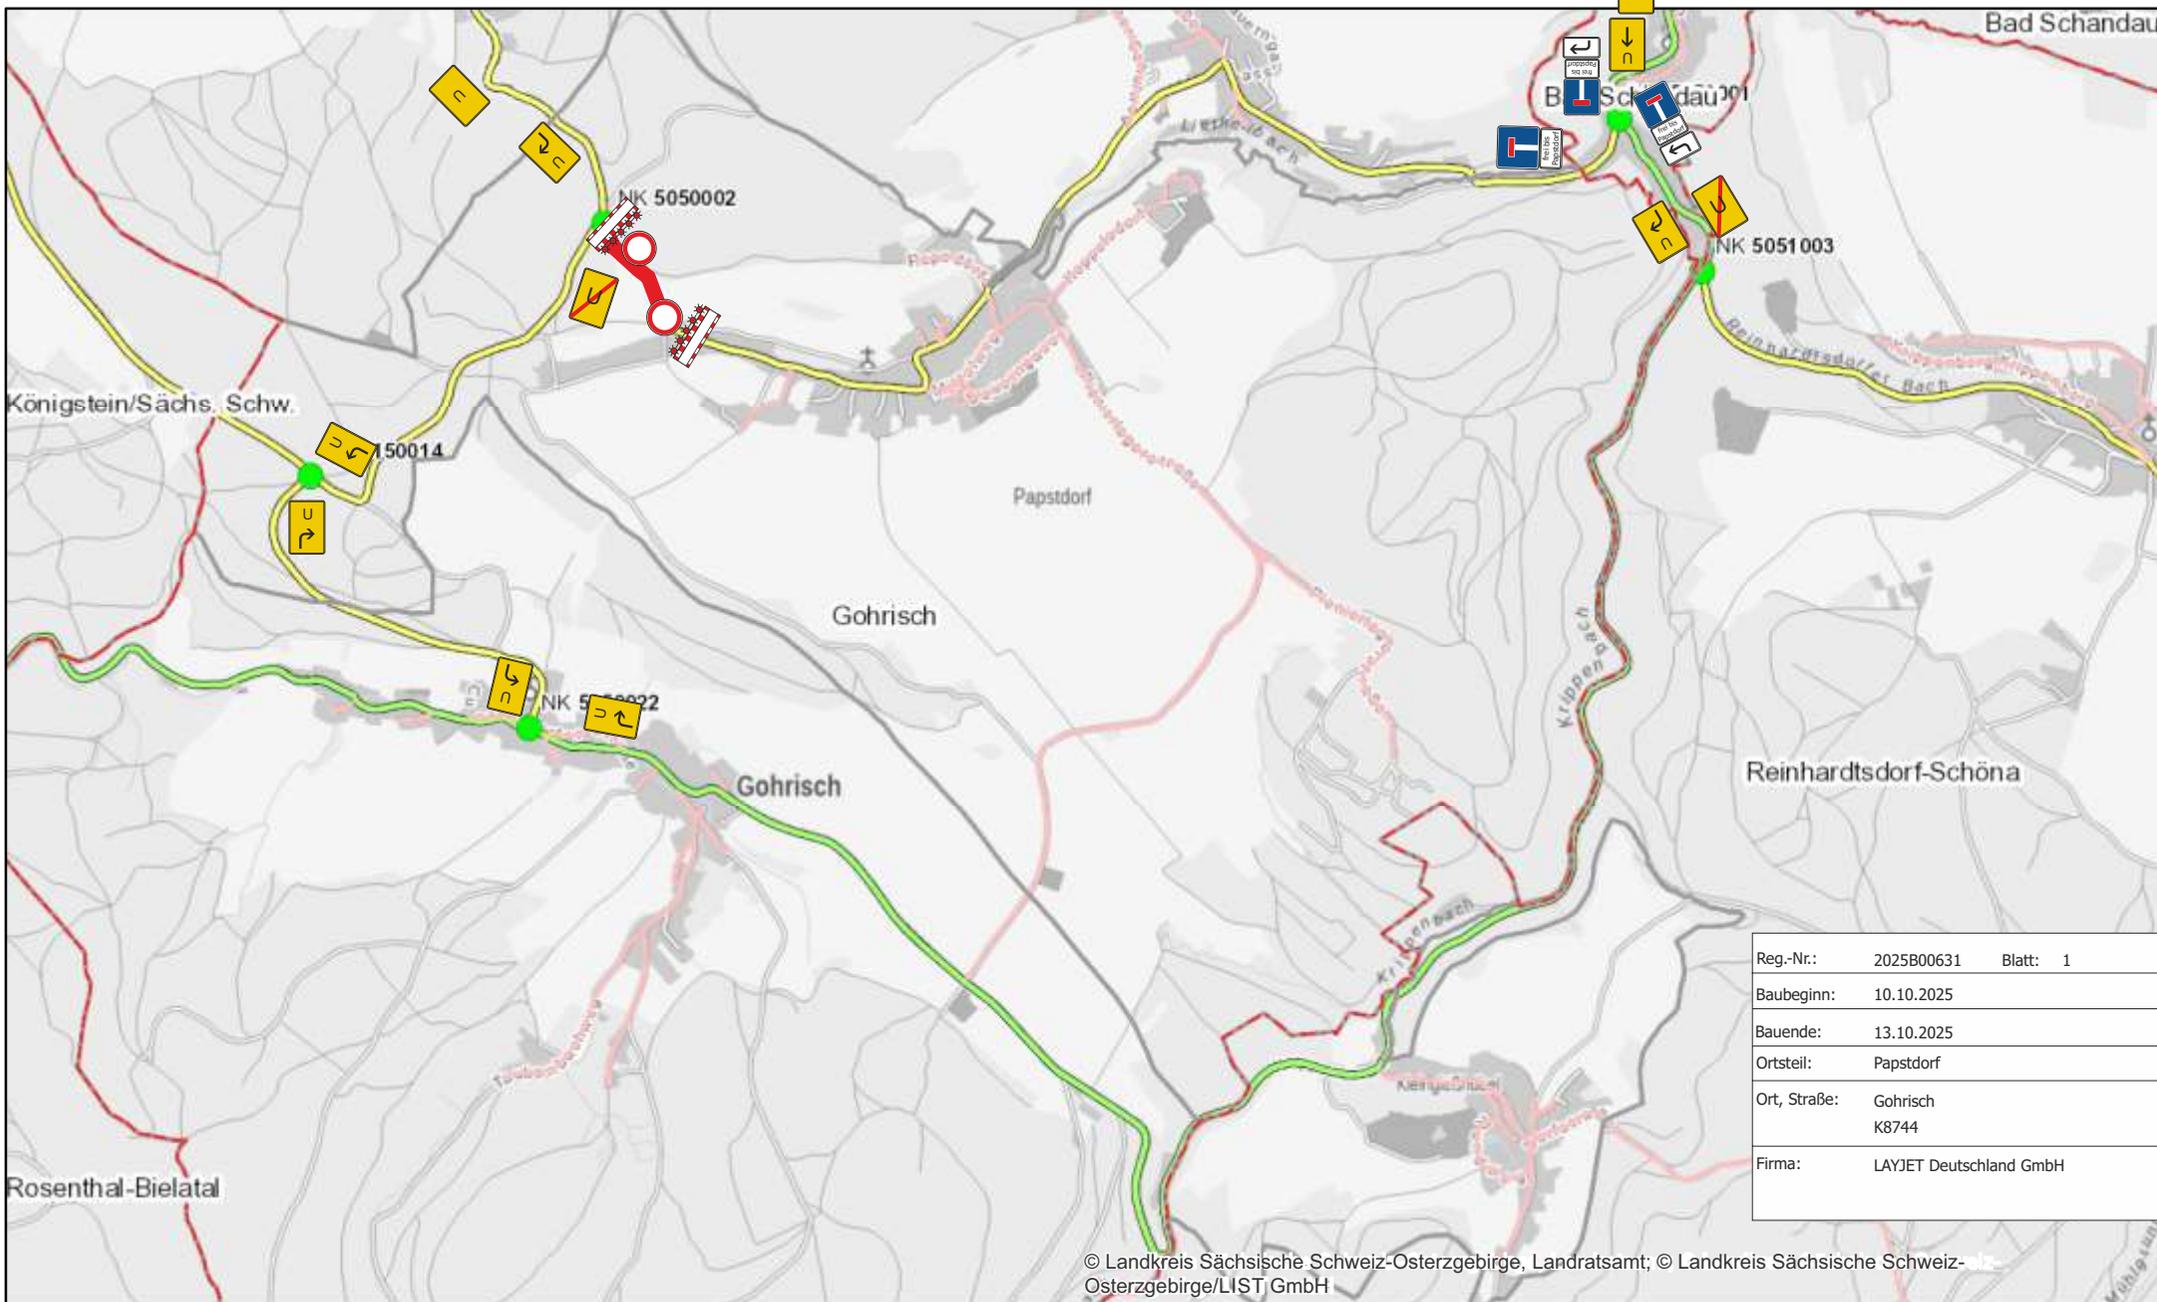

© Landkreis Sächsische Schweiz-Osterzgebirge, Landratsamt; © Landkreis Sächsische Schweiz-Osterzgebirge/LIST GmbH

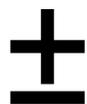

Landkreis Sächsische Schweiz - Osterzgebirge  
Schloßhof 2/4  
01796 Pirna  
[www.landratsamt-pirna.de](http://www.landratsamt-pirna.de)

0 310 620 930 1.240 1.550  
Meter

1:25.000